


КОСТРОМСКАЯ ОБЛАСТЬ КАДЫЙСКИЙ МУНИЦИПАЛЬНЫЙ РАЙОН ЗАВРАЖНОЕ СЕЛЬСКОЕ ПОСЕЛЕНИЕ

ПРОЕКТ ВНЕСЕНИЯ ИЗМЕНЕНИЙ В ПРАВИЛА ЗЕМЛЕПОЛЬЗОВАНИЯ И ЗАСТРОЙКИ. КАРТА ГРАДОСТРОИТЕЛЬНОГО ЗОНИРОВАНИЯ И ГРАНИЦ ЗОН С ОСОБЫМИ УСЛОВИЯМИ ИСПОЛЬЗОВАНИЯ ТЕРРИТОРИИ.

М 1 : 25 000

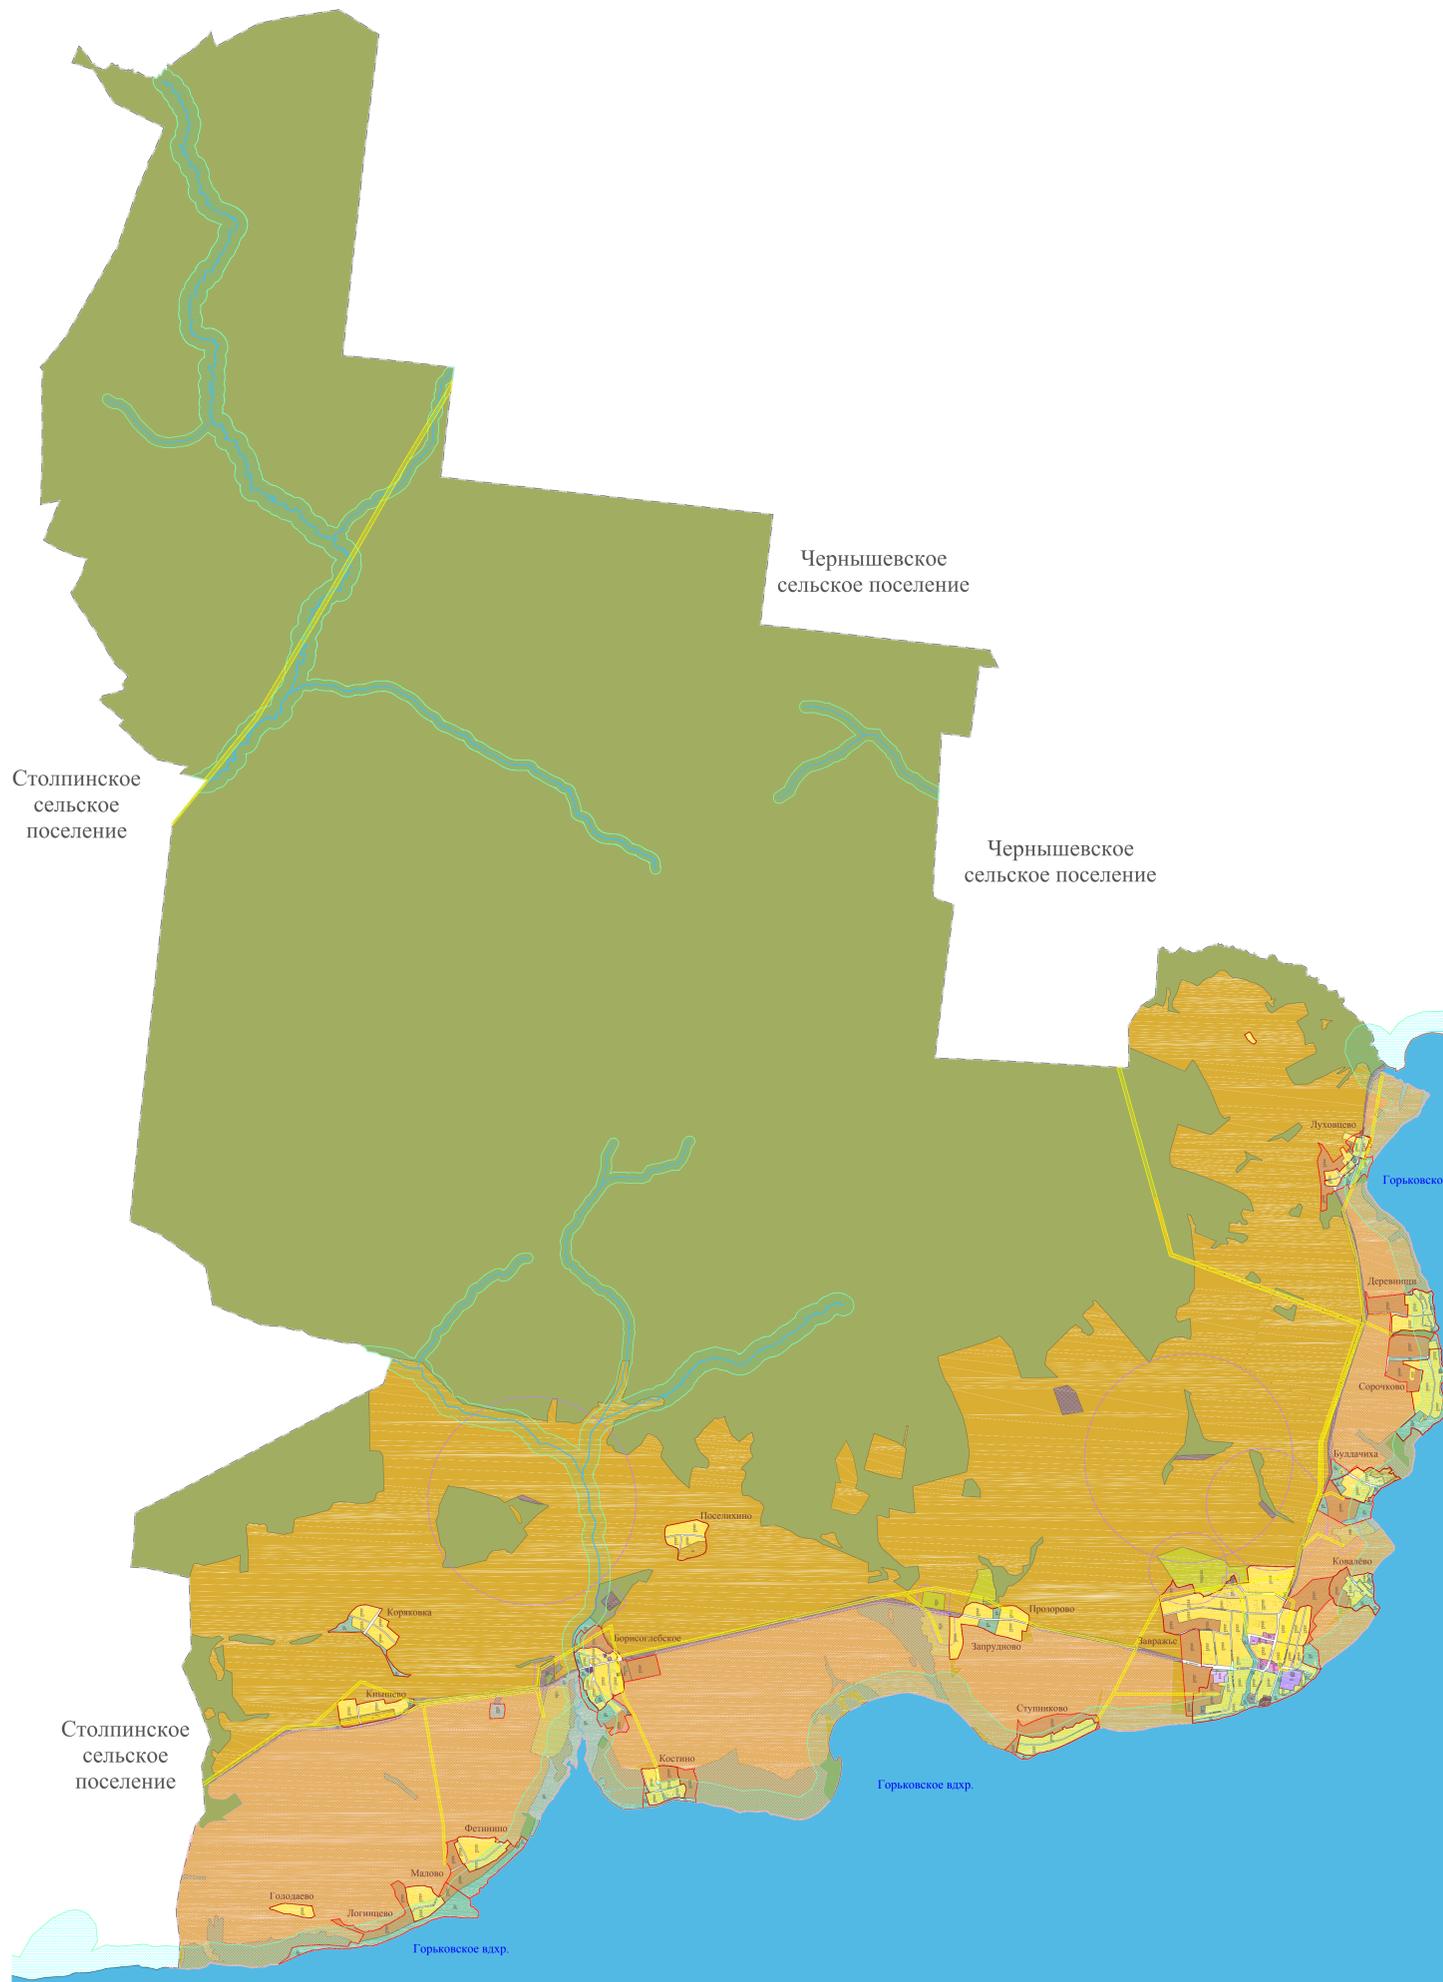

Границы

- Граница муниципального района
- Граница сельского поселения
- Граница населенных пунктов
- Граница перспективного развития населенного пункта

Наименование территориальных зон

- Зона застройки индивидуальными жилыми домами
- Зона застройки индивидуальными жилыми домами (проект.)
- Многофункциональная общественно-деловая зона
*Зона объектов торгового, общественного и коммерческого назначения.
Зона объектов торговли.
Зона объектов общественного питания.
Зона объектов коммунально-бытового назначения.*
- Зона специализированной общественной застройки
*Зона дошкольных образовательных организаций
Зона общеобразовательных организаций
Зона объектов культуры и искусства.
Зона объектов здравоохранения
Зона объектов социального назначения*
- Производственные зоны, зоны инженерной и транспортной инфраструктур
- Производственная зона сельскохозяйственных предприятий
- Зоны рекреационного назначения
- Зона кладбищ
- Зона объектов религиозного значения
- Земли особо охраняемых территорий и объектов
- Земли лесного фонда
- Земли водного фонда
- Земли сельскохозяйственного использования
- Охранная зона линии электропередач
- Водоохранная зона
- Санитарно-защитная зона

Границы зон с особыми условиями использования территории

- Охранная зона линии электропередач
- Водоохранная зона
- Санитарно-защитная зона

ЗАКРЫТОЕ АКЦИОНЕРНОЕ ОБЩЕСТВО "ПРОЕКТНО-ИНВЕСТИЦИОННАЯ КОМПАНИЯ" (ЗАО "ПРОЕКТИНВЕСТ")						
Генеральный директор				Рыжова И.В.		
Начальник МКТ-1				Данилова О.А.		
Исполнитель:						
Главный архитектор проекта				Лебедев Г.С.		
Вед. архитектор				Солнцева Е.Е.		
Заказ №	1434-ПИ.05					
Контракт №	1434-ПИ.05					
Заказчик:	Администрация Завражского сельского поселения					
Объект:	Проект внесения изменений в правила землепользования и застройки Завражского сельского поселения Кадыйского муниципального района Костромской области					
Наименование чертежа	Карта градостроительного зонирования и границ зон с особыми условиями использования территории					
Масштаб	Карта			Карт (всего)	Дата	Гриф секретности
	номер	лист	листов			
1 : 25 000	1	1	1	3	2022	Ис секретно