


Костромская область. Кадыйский муниципальный район Завражное сельское поселение Внесение изменений в генеральный план Материалы территориального планирования. Карта планируемого размещения объектов капитального строительства.

М 1 : 25 000

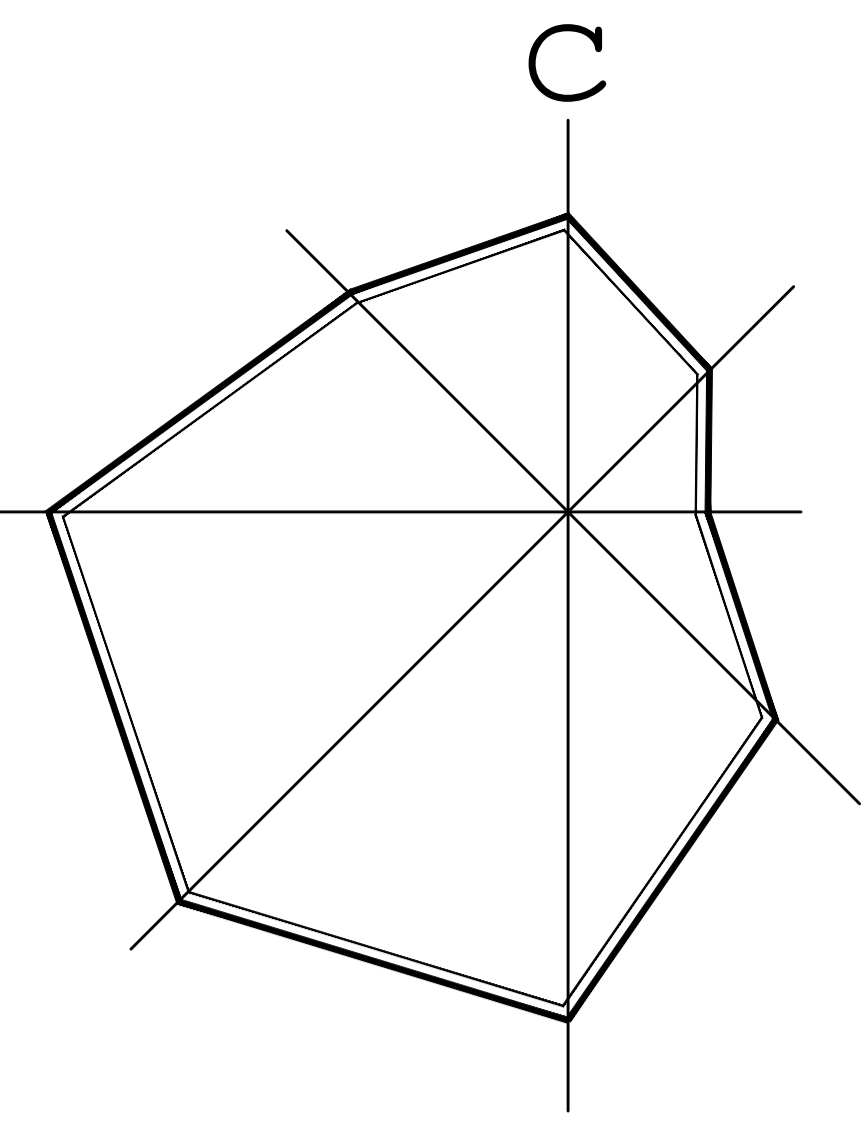

Объекты социальной инфраструктуры:

Существующие	Кап. ремонт, строительство (1 очередь)	Расчётный срок
Детский сад	Детский сад	Турбаза, база отдыха
Почта	Школа	
Музей	Больница	
Библиотека	ФАП	
Гостиница	Дом культуры	
	Турбаза, база отдыха	
	Выделение участков под жилищное строительство	

Объекты историко-культурного наследия:

Памятники истории и культуры (церкви)
Памятники архитектуры (сооружения, ансамбли)

Объекты археологического наследия:

Памятники археологии

Объекты промышленных и с/х производств:

Строительство, реконструкция пром. предприятий (1 очередь)
Строительство с/х предприятий (1 очередь)

Условные обозначения

	Граница муниципального образования
	Граница населенных пунктов проектируемая
	Граница Горьковского водохранилища
	Граница земель, подлежащих изъятию и передаче в ведение СП
	Реки, озёра
	Болота
	Кладбища
	Граница планируемого расширения территории кладбища
	Земли лесного фонда
	Луга, пастбища
	Пашни
	Земли промышленности, энергетики, транспорта и иного специального назначения
	Земли населённых пунктов

Перечень планируемых объектов капитального строительства:

1 очередь

1	Строительство цеха по переработке древесины
2	Строительство молочно-товарной фермы
3	Строительство детского сада
4	Капитальный ремонт МОУ "Завражная СОШ"
5	Строительство гаражей в МОУ "Завражная СОШ"
6	Реконструкция Завражного СДК
7	Строительство базы отдыха
8	Выделение участков под жилищное строительство

Расчётный срок

9	Реконструкция храмового комплекса
10	Реконструкция ансамбля ц. Рождества Христова
11	Реконструкция здания бывшей Борисоглебской школы под тур. базу, дом отдыха или гостиницу


Перечень планируемых объектов инженерной инфраструктуры:

1 очередь

1	Реконструкция и строительство сетей уличного освещения
2	Строительство очистных сооружений

Расчётный срок

3	Строительство внутрипоселкового водопровода
4	Строительство уличного газопровода

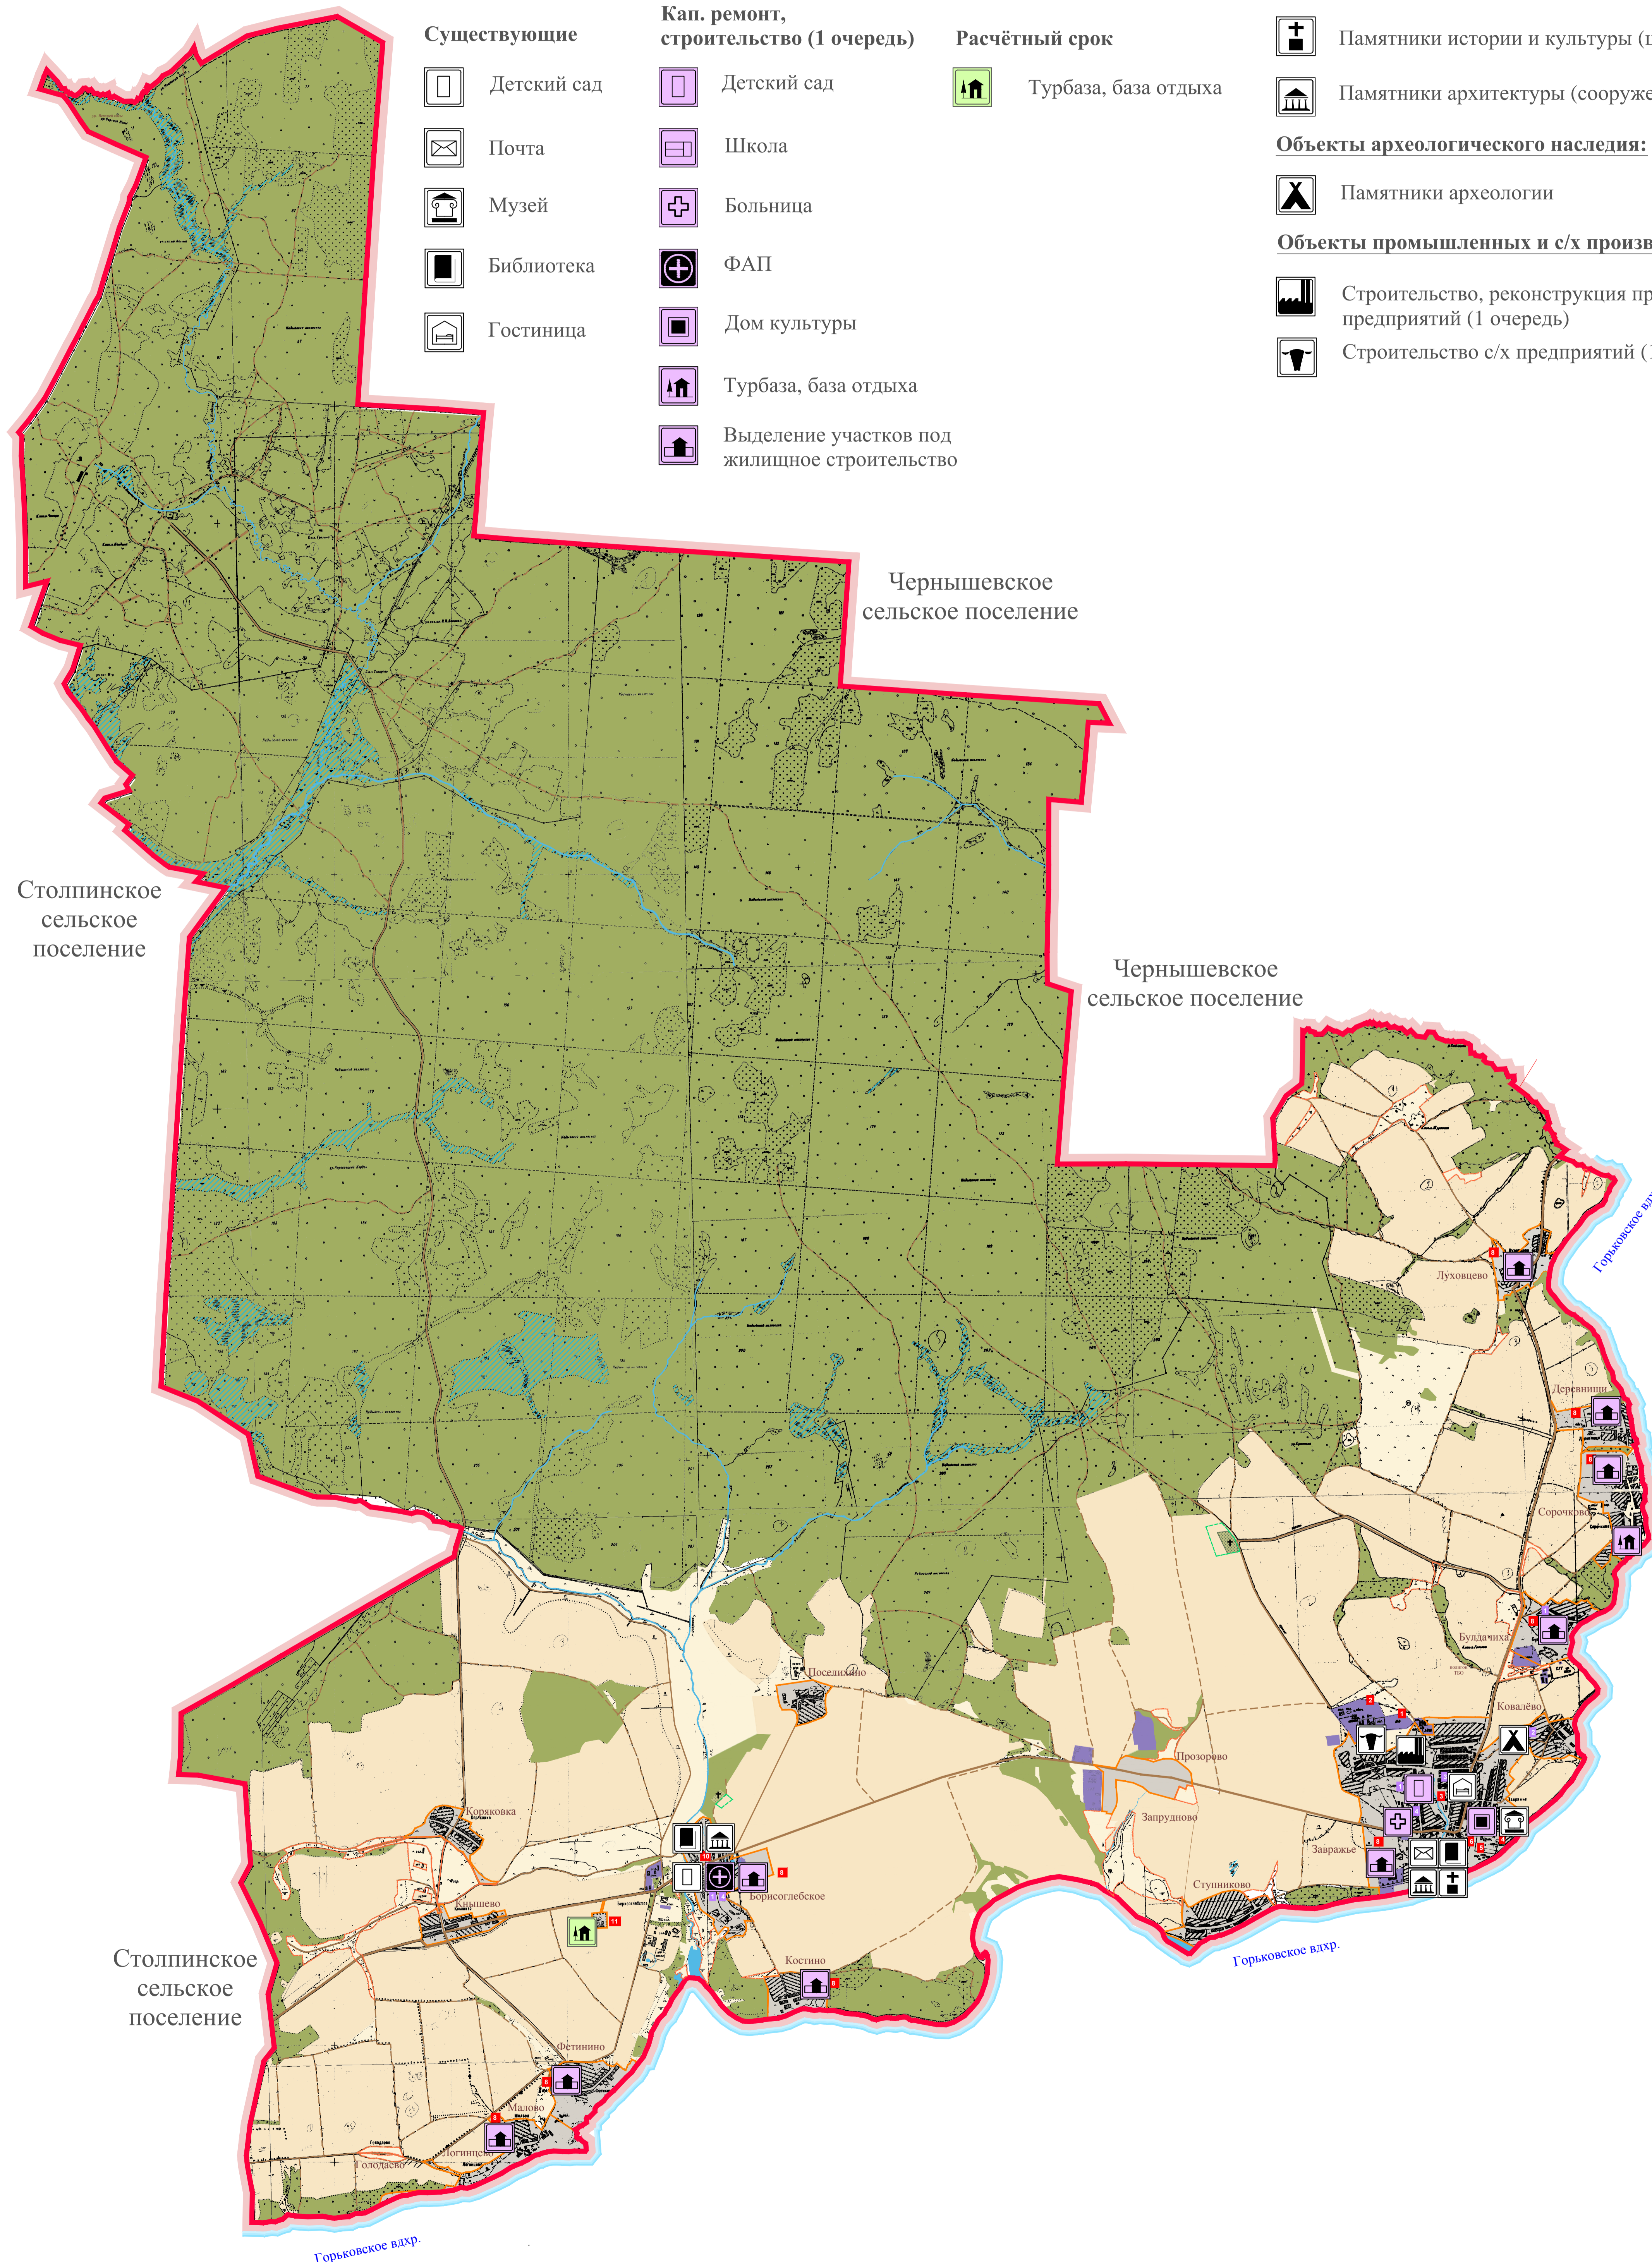

Закрытое акционерное общество проектно-инвестиционная компания (ЗАО "ПРОЕКТИВЕСТ")						
Генеральный директор					Волж В.В.	
Начальник МКП-1					Данилова О.А.	
Исполнители:						
Главный архитектор проекта					Лебедев Г.С.	
Вед. Архитектор					Солнцева Е.Е.	
Заказ №	1434-ПИ.04					
Контракт №	1434-ПИ.04					
Заказчик	Администрация Завражного сельского поселения					
Объект	Проект внесения изменений в генеральный план Завражного сельского поселения Кадынского муниципального района Костромской области					
Наименование чертежа	Карта планируемого размещения объектов капитального строительства					
Масштаб	Карта			Карт (всего)	Дата	Гриф секретности
	Номер	Лист	Листов			
1 : 25000	5	1	1	5	2020	Не секретно